


兴安盟益兴石材有限责任公司 石材加工厂建设项目 工程设计方案



建设单位: 兴安盟益兴石材有限责任公司


设计单位: 青润工程设计有限公司

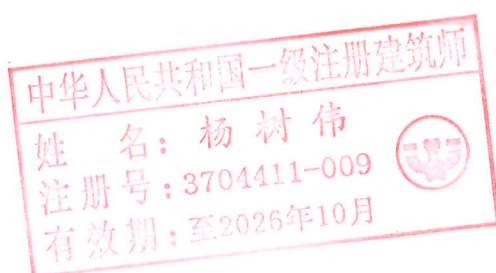

青润工程设计有限公司
2026 年 08 月



兴安盟益兴石材有限责任公司 石材加工厂建设项目 工程设计方案

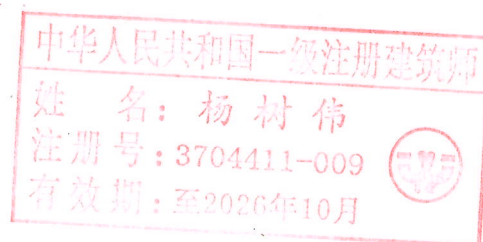

建设单位: 兴安盟益兴石材有限责任公司

设计单位: 青润工程设计有限公司


青润工程设计有限公司
2026年08月



方案审核单

编号：2026-CZ-020

建设项目名称	兴安盟益兴石材有限责任公司石材加工厂建设项目	
建设单位名称	兴安盟益兴石材有限责任公司	
用地性质	工业用地	
地块位置	科右前旗科尔沁镇远景村	
审查依据	国有建设用地使用权出让合同（合同编号：QQGP2022-29）	
经济技术指标	总用地面积（m ² ）	3297
	总建筑面积（m ² ）	1575
	其中	
	地上建筑面积（m ² ）	1575（已建 604.44；新建 230.56；拟建 740）
	地下建筑面积（m ² ）	0
	基底面积（m ² ）	1575
	计容建筑面积（m ² ）	2315（已建 604.44；新建 230.56；拟建 1480）
	建筑密度%	47.70
	容积率	0.70
	绿地率%	11
控制高度	10 米	
建筑退线要求	南、北、东、西满足交通、消防等相关规范要求。	
交通出入口	南侧	
日照要求	无采光要求	
竖向要求	1、满足道路交通、管网敷设、地面排水、建筑布局和景观等方面的要求 2、参见竖向设计图	
参照标准	1、建设用地容积率计算标准，按照内建规（2016）86 号计算； 2、建筑面积按照内建规（2013）367 号计算； 3、《建筑设计防火规范》GB50016-2014； 4、满足建筑节能绿建标准。	
市政工程 设计	消防	总平面满足消防要求。
	电力 电信	详见附图

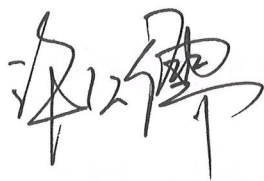要求	给水 排水	详见附图			
	供热 燃气	详见附图			
城市景观及 色彩要求	1、建筑色彩应与周边建筑相协调，符合我旗空间色彩要求； 2、以审定效果图为准。				
其它	屋顶不应用彩钢瓦				
参加 审定 人员 意见		规划 部门 审查 意见			
备注	注意事项： 1. 本审核件共 5 份，审核单与图册一体方为有效文件。 2. 本审核件有效期一年，逾期自行失效。 3. 本审核件留旗自然资源局 2 份，交建设单位 3 份（其中：交大厅 1 份）。				

项目名称：兴安盟益兴石材有限责任公司石材加工厂建设项目

建设单位：兴安盟益兴石材有限责任公司


设计单位：青润工程设计有限公司


证书登记：乙级

证书编号：鲁自资规乙字 24370151

项目负责人：杨树伟 一级注册建筑师

参编人员：曹慧敏 注册城乡规划师
刘延南 注册城乡规划师
赵素英 建筑高级工程师

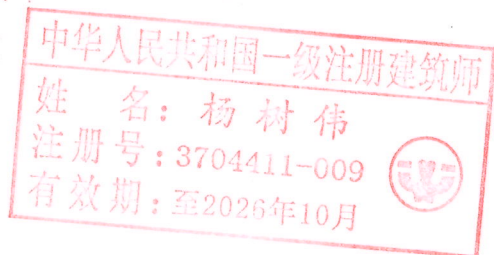

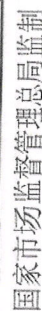

目 录

第一部分：规划部分


用地范围图
平面位置图
竖向设计图
管线综合图

第二部分：效果图

彩色总平面图
鸟瞰效果图
单体效果图

第三部分：技术图纸

单体建筑平面图
图单体建筑立
面图单体建筑
剖面图

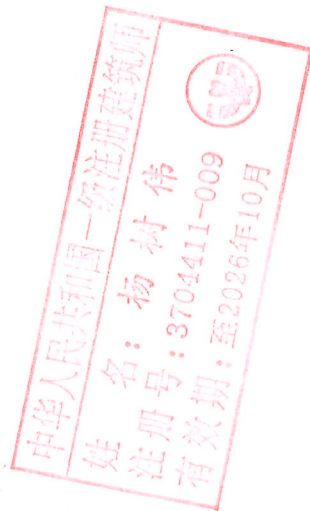

设计说明

一、项目名称

兴安盟益兴石材有限责任公司石材加工厂建设项目

二、现状条件分析



项目位于兴安盟科尔沁右翼前旗科尔沁镇远景村。
该项目位于现有院内，交通便利。

三、设计依据

- 1、设计任务书；
- 2、相关图纸(建筑平面图、用地范围及设计指标)；
- 3、甲方提供的相关资料；
- 4、《中华人民共和国城乡规划法》（2019年修正）
- 5、《建筑设计防火规范》 GB50016-2014（2018版）
- 6、《民用建筑通用规范》 GB55031 — 2022
- 7、《建筑防火通用规范》（GB55037-2022）
- 8、《城乡建设用地竖向规划规范》（CJJ83-2016）
- 9、《城市工程管线综合规划规范》（GB 50289-2016）
- 10、国家现行有关规划设计规范：

四、设计要求

设计原则：严格执行“安全运用、技术先进、经济合理、确保质量”
的国家技术经济政策。结构布置及选型在满足功能使用和检修要求、确

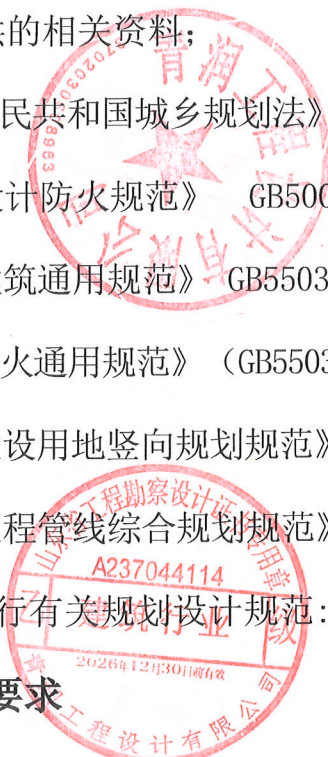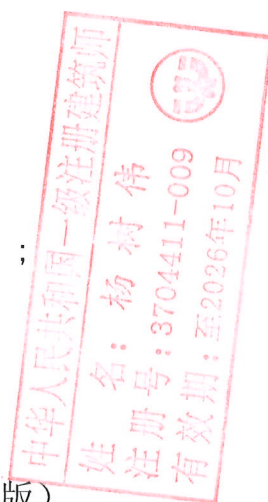

保安全的前提下，结构体系力求合理、简洁、整齐，同时考虑施工方便，因地制宜，尽可能节约建设资金，缩短工程建设周期。

五、总平面布局

该项目坐北朝南，平面矩形，入口设置在南侧。主体建筑为一层综合用房及一层库房。场地平整，通风良好，交通方便。

六、交通流线

本地块总体布局道路贯通，出入方便。

七、竖向设计


本项目场地规划最小坡度为 0.50%，本项目建筑±0.000=326.8，室内外高差0.2m-0.45m

八、管网设计说明：

- 1、采暖：本项目采用空气能取暖。
- 2、污水：在场地建筑南侧设一个化粪池，生活污水排入化粪池，由甲方定期清理。
- 3、雨水：场地内雨水采用地面自然排水。
- 4、电力：由场地西侧埋地穿管接入规划建筑内。
- 5、给水：采用自备深水井供水。

九、消防设计

本项目建筑为低层民用建筑，建筑耐火等级二级，建筑与场

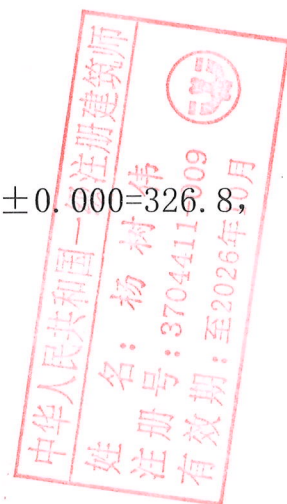

址周边相邻建筑之间距离均大于规范要求的防火最小间距,可以满足《建筑设计防火规范》(GB50016-2014)2018年版的规范要求。建筑周围设置消防登高场地、消防车道(道宽 $\geq 6\text{m}$),消防车道转弯半径 18m ,满足建筑消防的要求。

十、人防工程

依据《关于规范人防建设有关问题的通知》规定,结合项目实际情况,本建筑在城市居民区内,为低层民用建筑,但基础埋深不达 3m ,故项目不符合做人防工程的条件,所以不予修建防空地下室。

十一、综合技术经济指标一览表

主要技术经济指标

序号	名称	数量	单位	备注
1	用地面积	3297	m^2	
2	总建筑面积	1575	m^2	
其中	已建建筑面积	604.44	m^2	
	新建建筑面积	230.56	m^2	
	拟建建筑面积	740	m^2	
3	建筑基底面积	1575	m^2	
4	容积率	0.70		
5	建筑密度	47.7	%	
6	绿地率	11.0	%	

分類 / 区位示意图 / Stages / Sketch Map Of Location



審 覈 AUDITING BY THE BOARD	劉雅芬	劉耀芳
項 目負 責 PROJECT DIRECTOR	楊樹偉	楊樹偉
專 業負 責 SPECIAL RESPONSIBLE	楊樹偉	楊樹偉
監 核 MONITOR	劉延南	劉延南
校 對 CHECKED BY	趙素英	趙素英
設 計 DESIGNED BY	趙素英	趙素英
繪 圖 DRAWN BY		

方 案 ARCHITECTURE	给排水 PLUMBING	电 气 ELECTRICAL	暖通 MECHANICAL
建 筑 CONSTRUCTION			
结 构 STRUCTURE			

注册人姓名 / Seal Of Registry Staff

建设单位 / Client


項目名称 / Proj. Name
星の明かりを以て人生に光を注ぎたい

子項名稱 / Sub-Proj. Name

附送名称 / Drawing Title

区域环境地质

项目编码	QR-2026-15		
阶段	施工图	专业	消防
比例	1:1	图号	A
日期	2026.6	修改号	
图号	2-1		

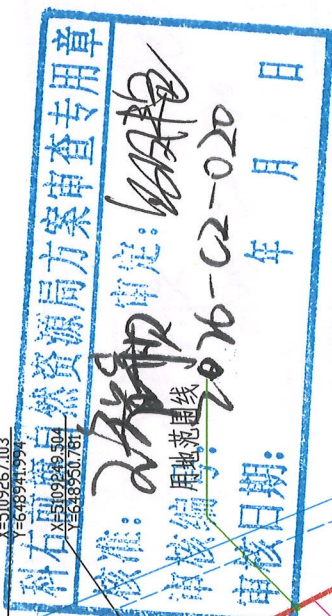

X=5109273.404
Y=648938.711

$$\begin{array}{r} X=5109272.734 \\ Y=648939.182 \end{array}$$

X=5109267.103
Y=648941.994

$$\begin{array}{r} X=5109263.734 \\ Y=648932.359 \end{array}$$
$$\begin{array}{r} X=5109256.172 \\ Y=648932.816 \end{array}$$
$$\begin{array}{r} X=5109211.060 \\ Y=648969.975 \end{array}$$
$$\begin{array}{r} X=5109208.340 \\ Y=648921.408 \end{array}$$

X=5109188.708
Y=648934.090

$$\begin{array}{r} X=5109195.424 \\ Y=648978.528 \end{array}$$

X=5109186.499
Y=648931.100

$$\begin{array}{r} X=5109187.341 \\ Y=648964.770 \end{array}$$
$$\begin{array}{r} X=5109172.931 \\ Y=648940.233 \end{array}$$

用地面积: 3297平方米

线
围
菜
用

线
围
药
最
用

用范围图 1:1

中华人民共和国一级注册建筑师

姓名：杨村伟

注册号：3704411-009

X-5109187341
I=648964,770

2026年10月

图例	名称
	用地红线

注: 此图为CGCS2000坐标

分期/区位示意图 Stages / Sketch Map Of Location



青润工程设计有限公司
证书编号: 建筑行业乙级 A237044114
注册单位: 山东省住房和城乡建设厅 12-45-191374

曹定	PROJECT LEADER	刘雅芬	刘雅芬
项目负责	PROJECT MANAGER	杨树伟	杨树伟
专业负责	TECHNICAL RESPONSIBLE	杨树伟	杨树伟
曹斌	WORKER	杨树伟	杨树伟
校对	CHECK	刘延南	刘延南
设计	DESIGNER	赵素英	赵素英
绘图	DRAWER	赵素英	赵素英

方案	给排水 PLUMBING	
结构	电气 ELECTRICAL	
结构	暖通 MECHANICAL	

册人员室 / Seal Of Registry Staff

建设单位 / Client

兴安盟益兴石材有限责任公司

頁目名 籍 / Prof. Name

兴安盟益兴石材有限责任公司石材加工厂建设项目

子项名称 / Sub-Proj. Name

圖紙名稱 / Drawing Title

图 1 实验回路


图编号	QR-2026-15			
图例	施工图	专业	消防	
比例	1:1	版号	A	
附注	2026.6	修改项		
号	3-3			

章用查申案局源資然自廉前榮

陳慶雲

2017-02-07

藏匿秘据

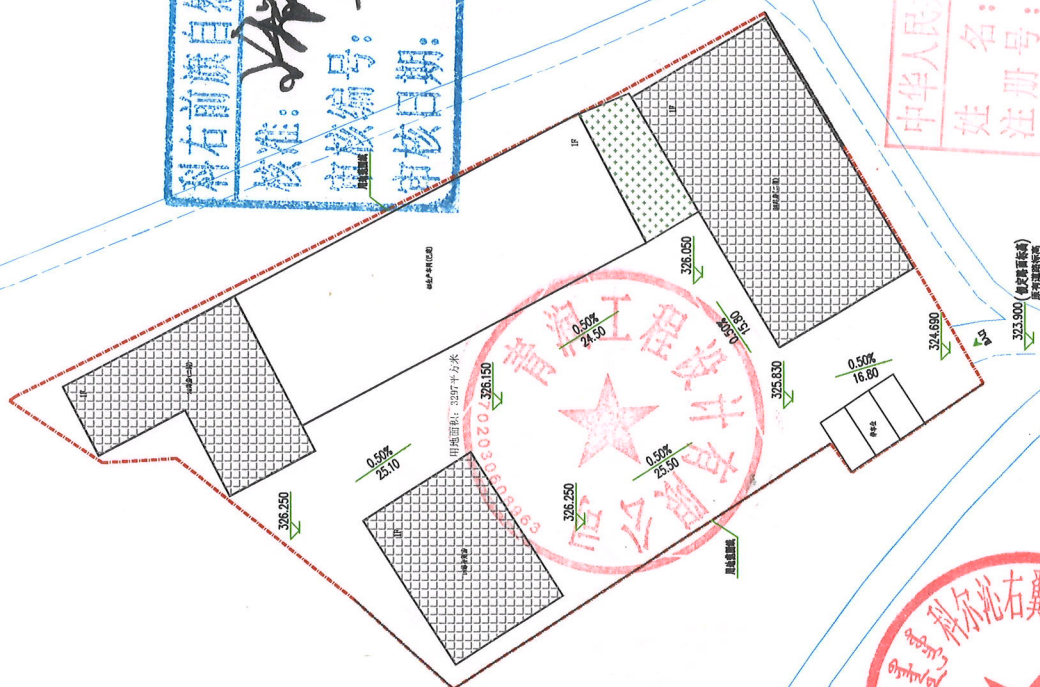

图例

设计标高	326.800
拔原 拔长	0.50% 25.10
标高起算点	323.900 (校核数据) 原有道路标高

姓名: 杨树伟
注册号: 3704411-009
有效期至: 2025年10月


竖向设计图 1:1



分期/区位示意图 Stages / Sketch Map Of Location



X=5109212.151
Y=648963.862

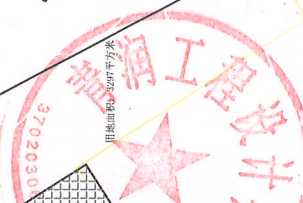

图例

供电线路	
供水线路	
供热线路	
排污线路	
致阻	
化粪池	

姓名：杨树伟
注册号：3704411-009
有效期：至2026年10月

管 区 综 合 图

	QING HUA 青 华	公 司	刘雅芬	刘树伟	刘树伟	刘树伟	刘延南	赵素英	赵素英	刘树芳
		青 华 有 限 公 司	刘雅芬	刘树伟	刘树伟	刘树伟	刘延南	赵素英	赵素英	刘树芳
青 华 有 限 公 司 工 程 部 工 程 师 名 册										
青 华 有 限 公 司 工 程 部 工 程 师 名 册										
Student / School Registry Staff

建设单位 / Client

[illegible]

兴安置益兴石材有限责任公司石材加工厂建设项目

子项名称 / Sub-Proj. Name

图纸名称 / Drawing Title

管网综合图

项目编号	QR-2026-15			
阶段	施工图	专业	消防	
比例	1:1	版号	A	
日期	2026.6	修改号		
图号	4-4			



方案一



方案一

中华人民共和国一级注册建筑师

姓名：杨树伟

注册号：3704411-009




方案一




方案一




方案一

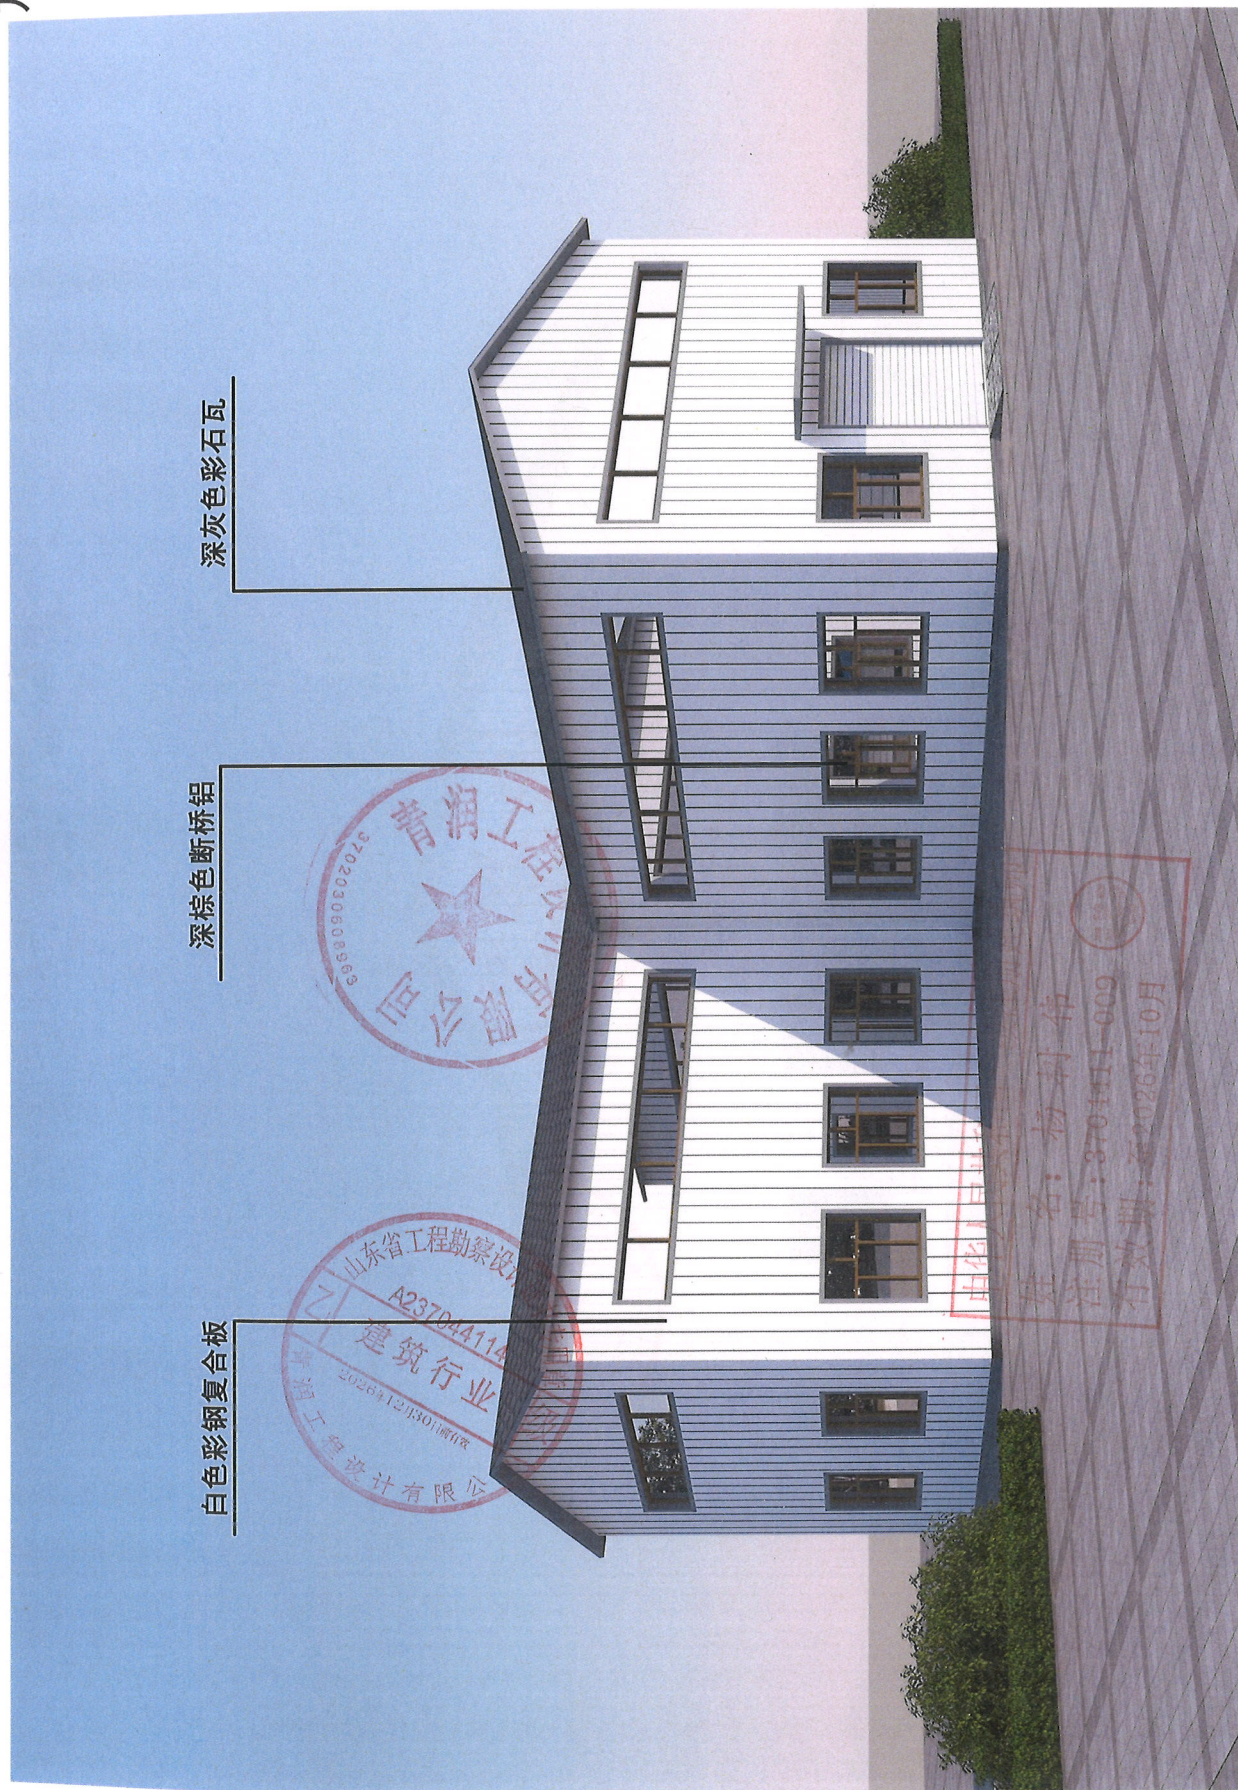


方案一

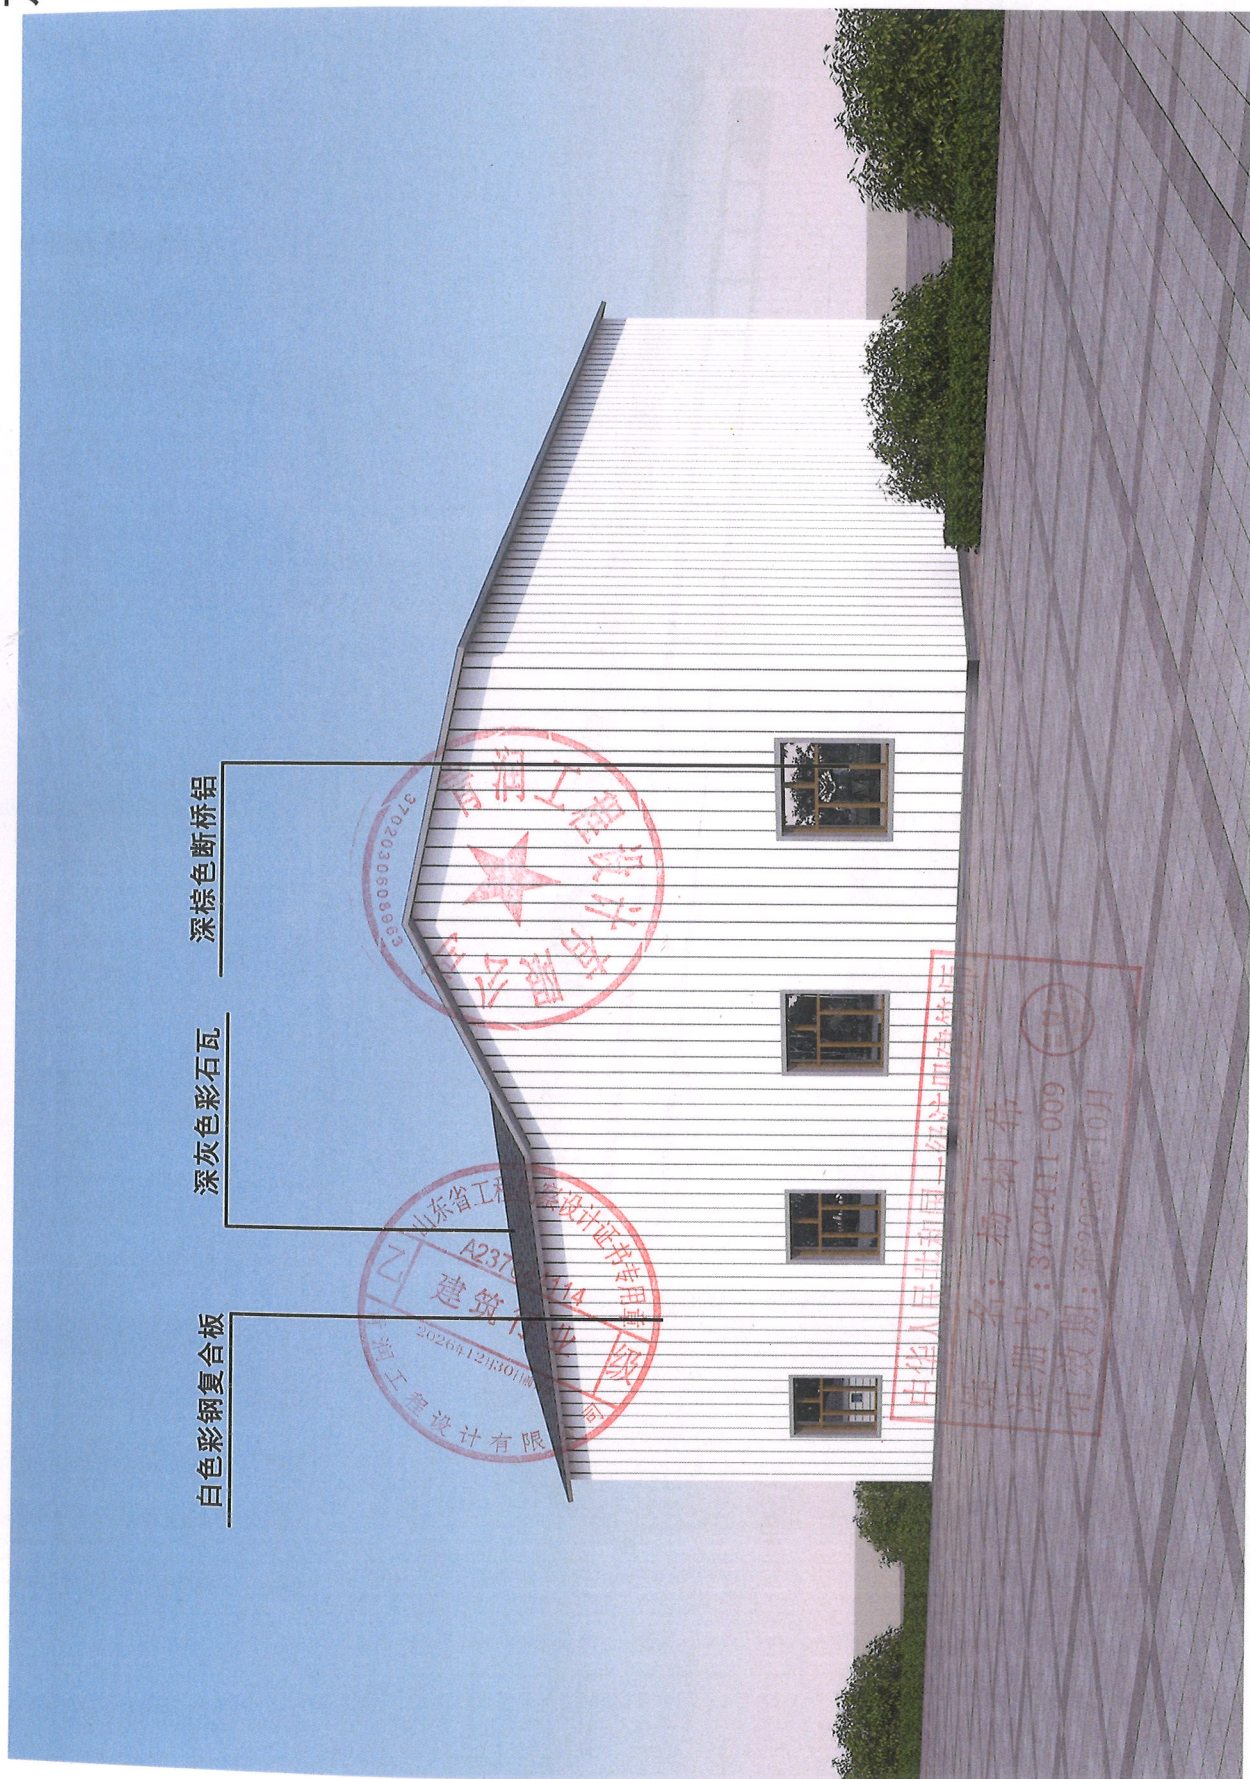

方案一

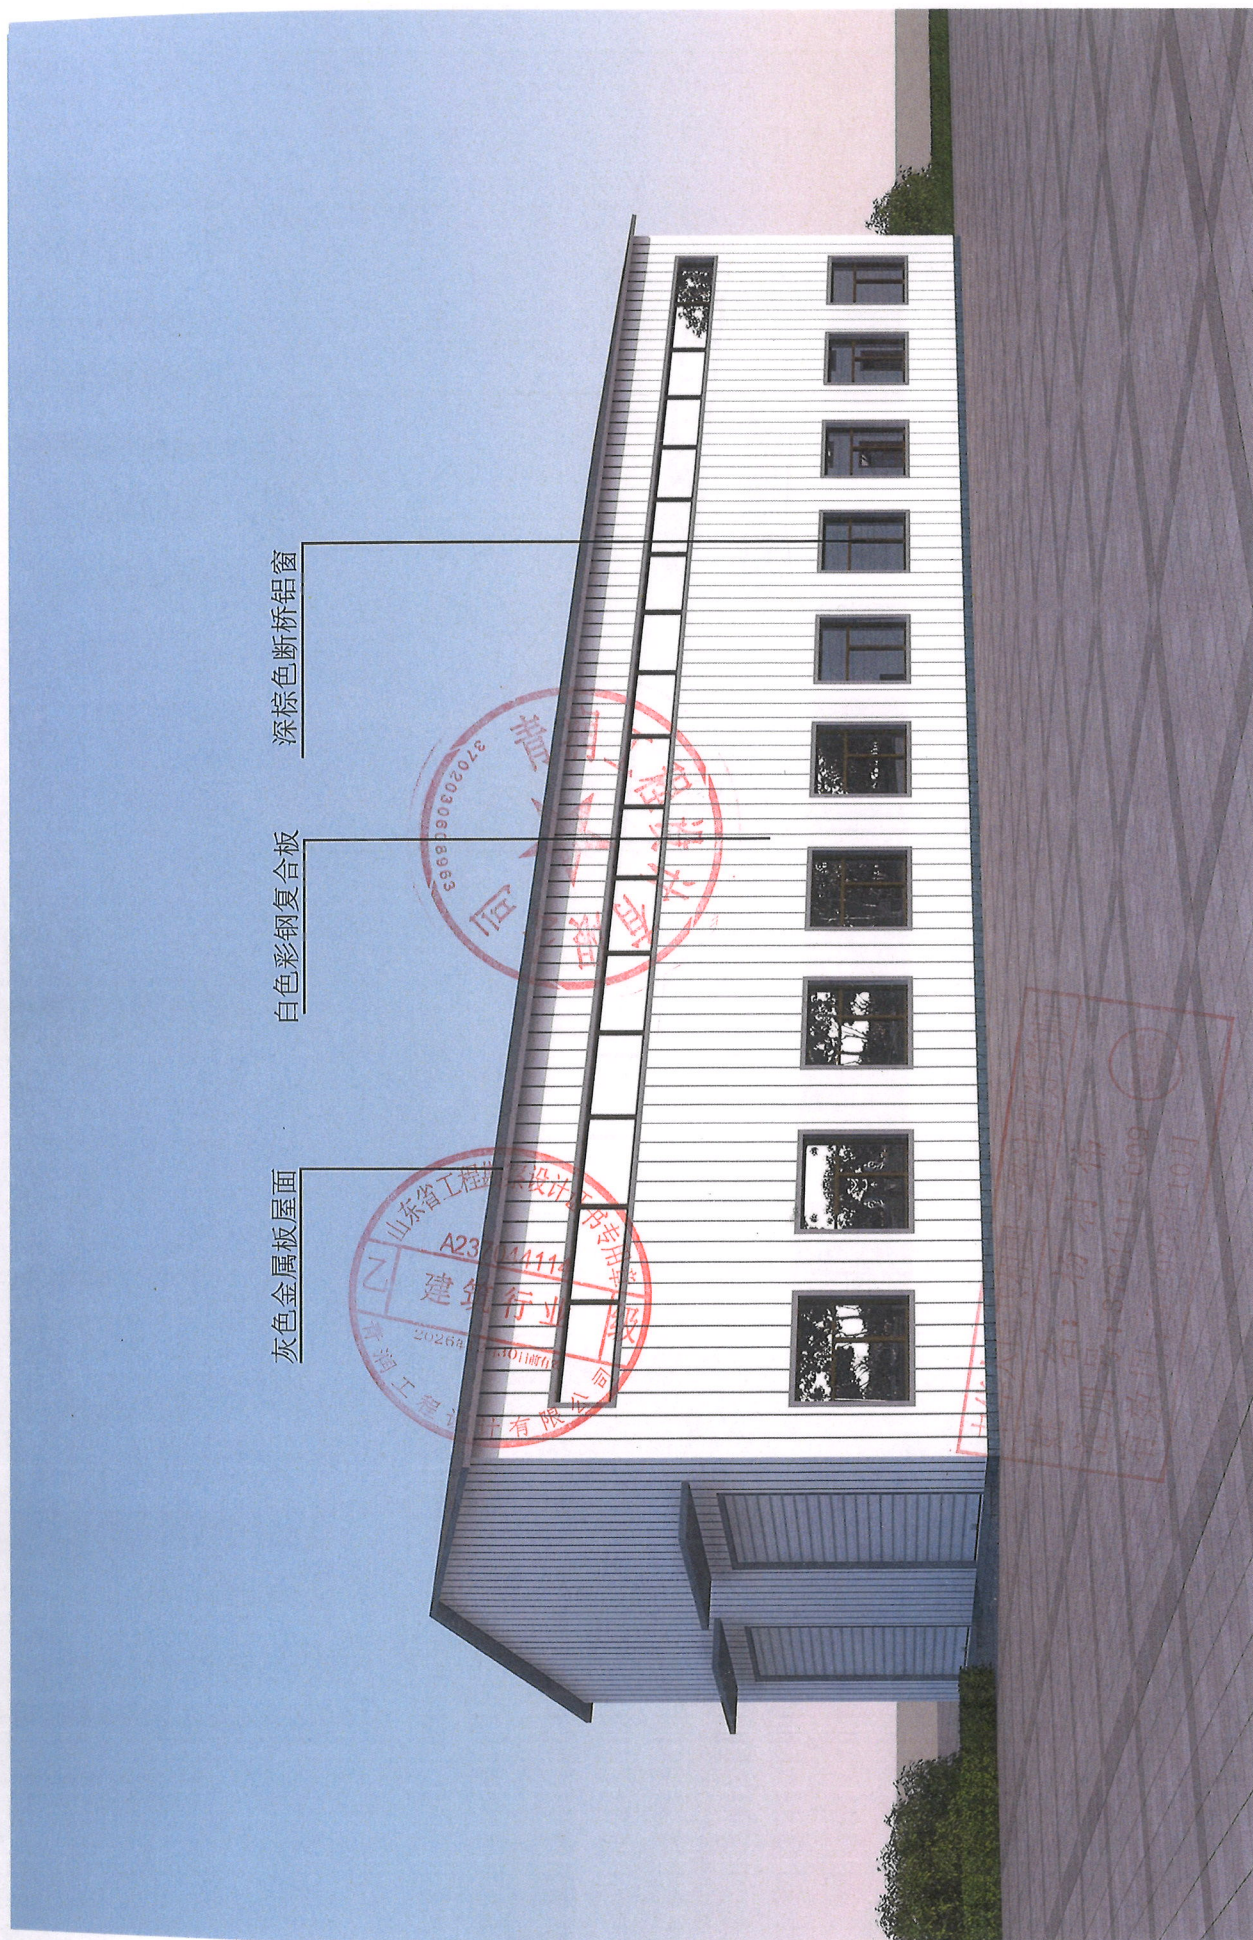

方案一

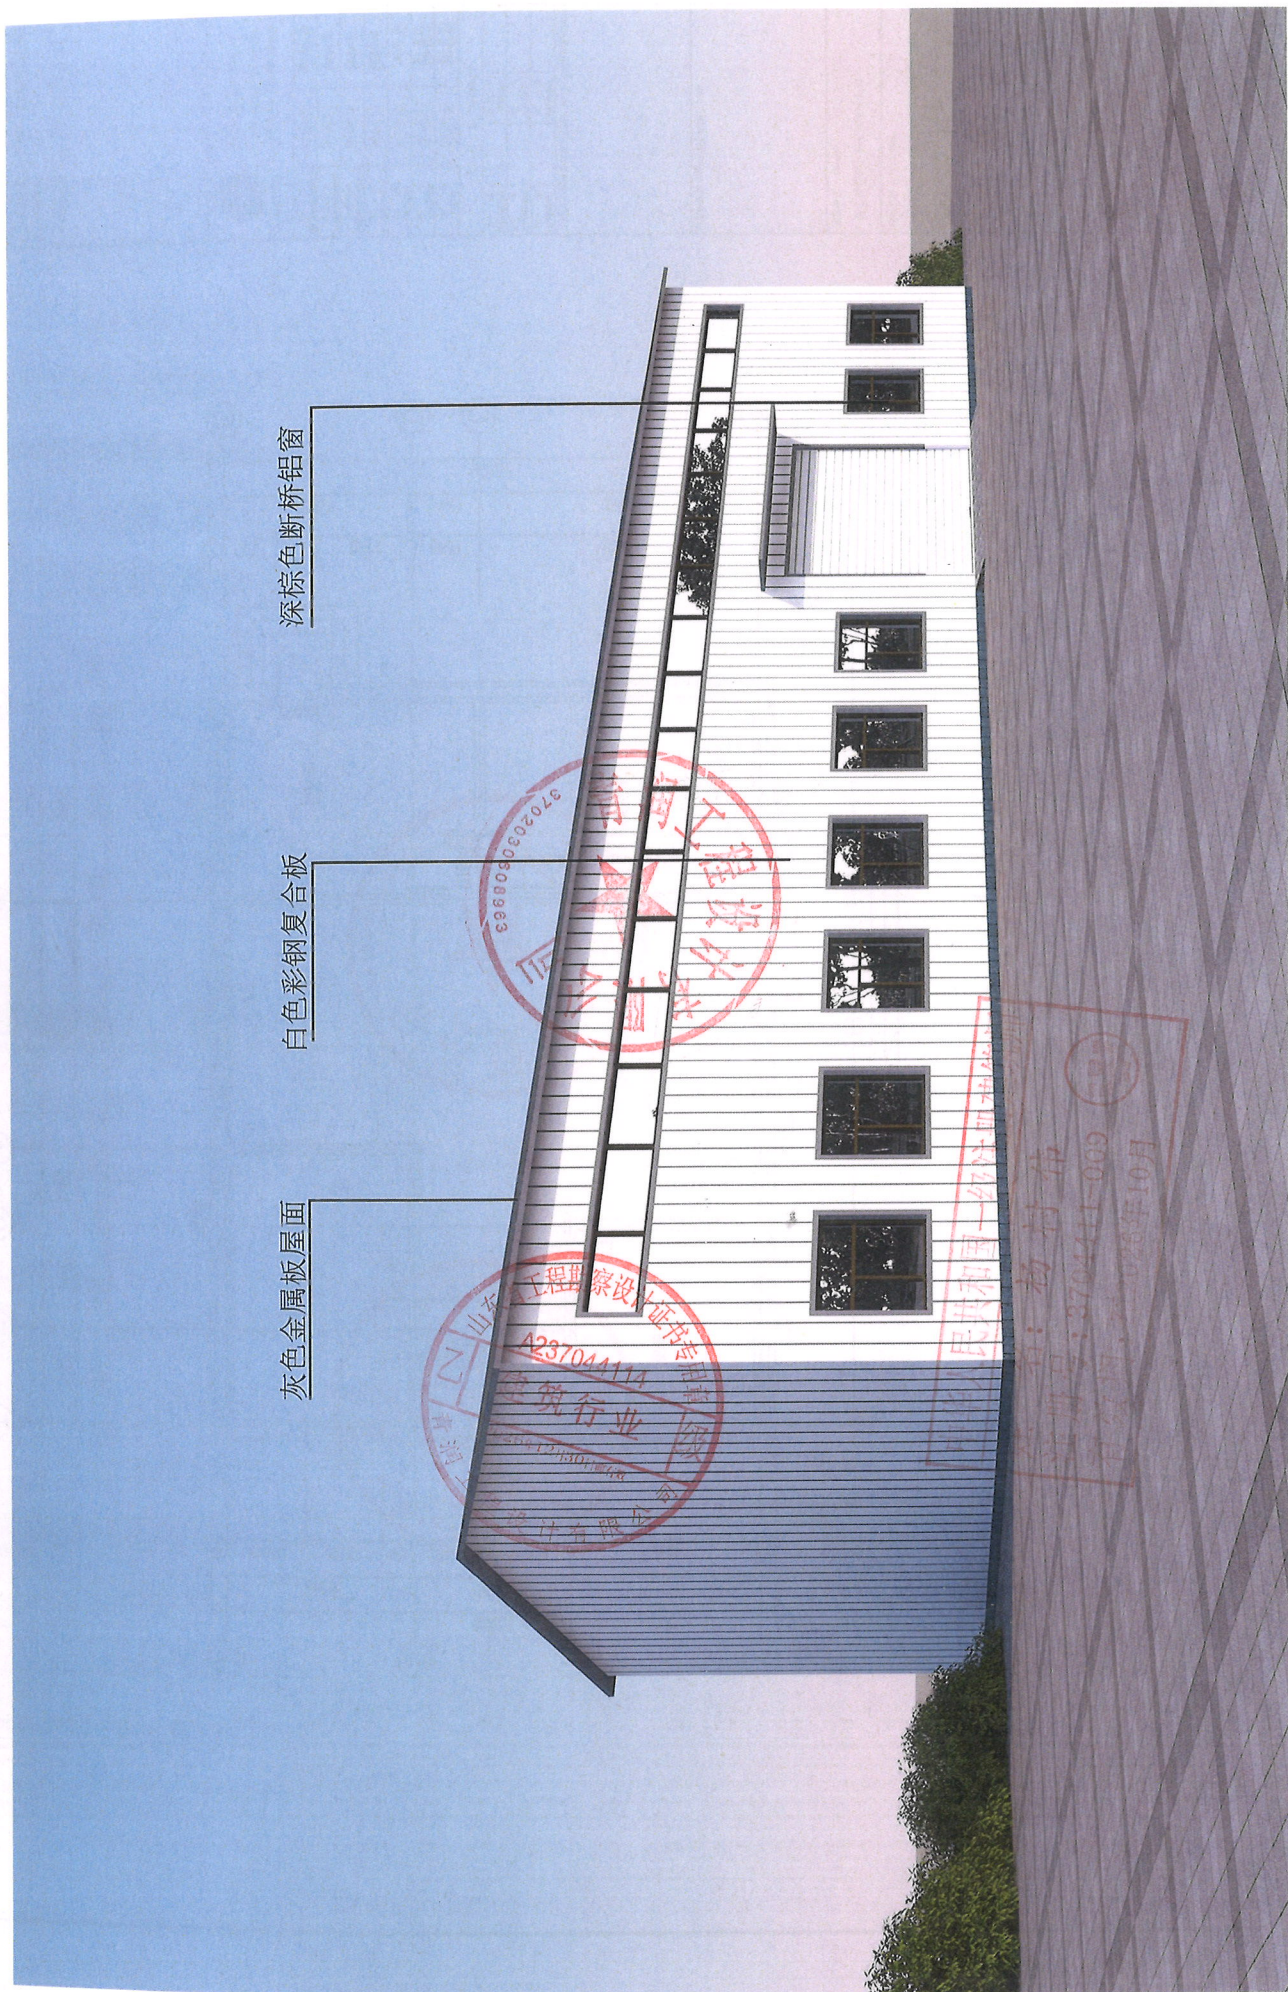

1. 本图仅供设计、施工、审查、消防等
主管部门批准后方可使用。
2. 图中所有尺寸均以标注为准，除注明外，
标高以米（m）为单位，其余以毫米（mm）为单位。
3. 本图由设计单位负责，其他专业单位同时提
用，如有冲突，施工前必须与设计单位商定，施
工单位不得擅自更改图纸，所有设计变更须经
得设计单位同意。

分期图例：Shaping / Shaping Map Of Location



青润工程设计有限公司
注册编号：青设计证字第 421004114
山东省住房和城乡建设厅备案证书编号：青建字第 1111111111

QING RUN

设计人	刘雅芬	审核人	刘雅芬
设计人	杨树伟	审核人	杨树伟
设计人	杨树伟	审核人	杨树伟
设计人	杨树伟	审核人	杨树伟
设计人	刘延南	审核人	刘延南
设计人	赵素英	审核人	赵素英
设计人	赵素英	审核人	赵素英
设计人	赵素英	审核人	赵素英

方案	给排水	暖通	电气	结构	其他
ARCHITECTURE	PLUMBING	HEATING	ELECTRICAL	STRUCTURE	OTHER
方案	给排水	暖通	电气	结构	其他
ARCHITECTURE	PLUMBING	HEATING	ELECTRICAL	STRUCTURE	OTHER

青润工程设计有限公司 注册人盖章 / Seal Of Registry Staff

注册人盖章 / Seal Of Registry Staff

建设单位 / Client

兴安盟益兴石材有限责任公司

项目名称 / Proj. Name

兴安盟益兴石材有限责任公司石材加工厂房建设项目

子项名称 / Sub-Item Name

石材加工厂房

图纸名称 / Drawing Title

平面图

平面图

项目编号 QH-2026-15-1


专业 消防

图号 A

比例 1:100


日期 2026.6

修改 4-1

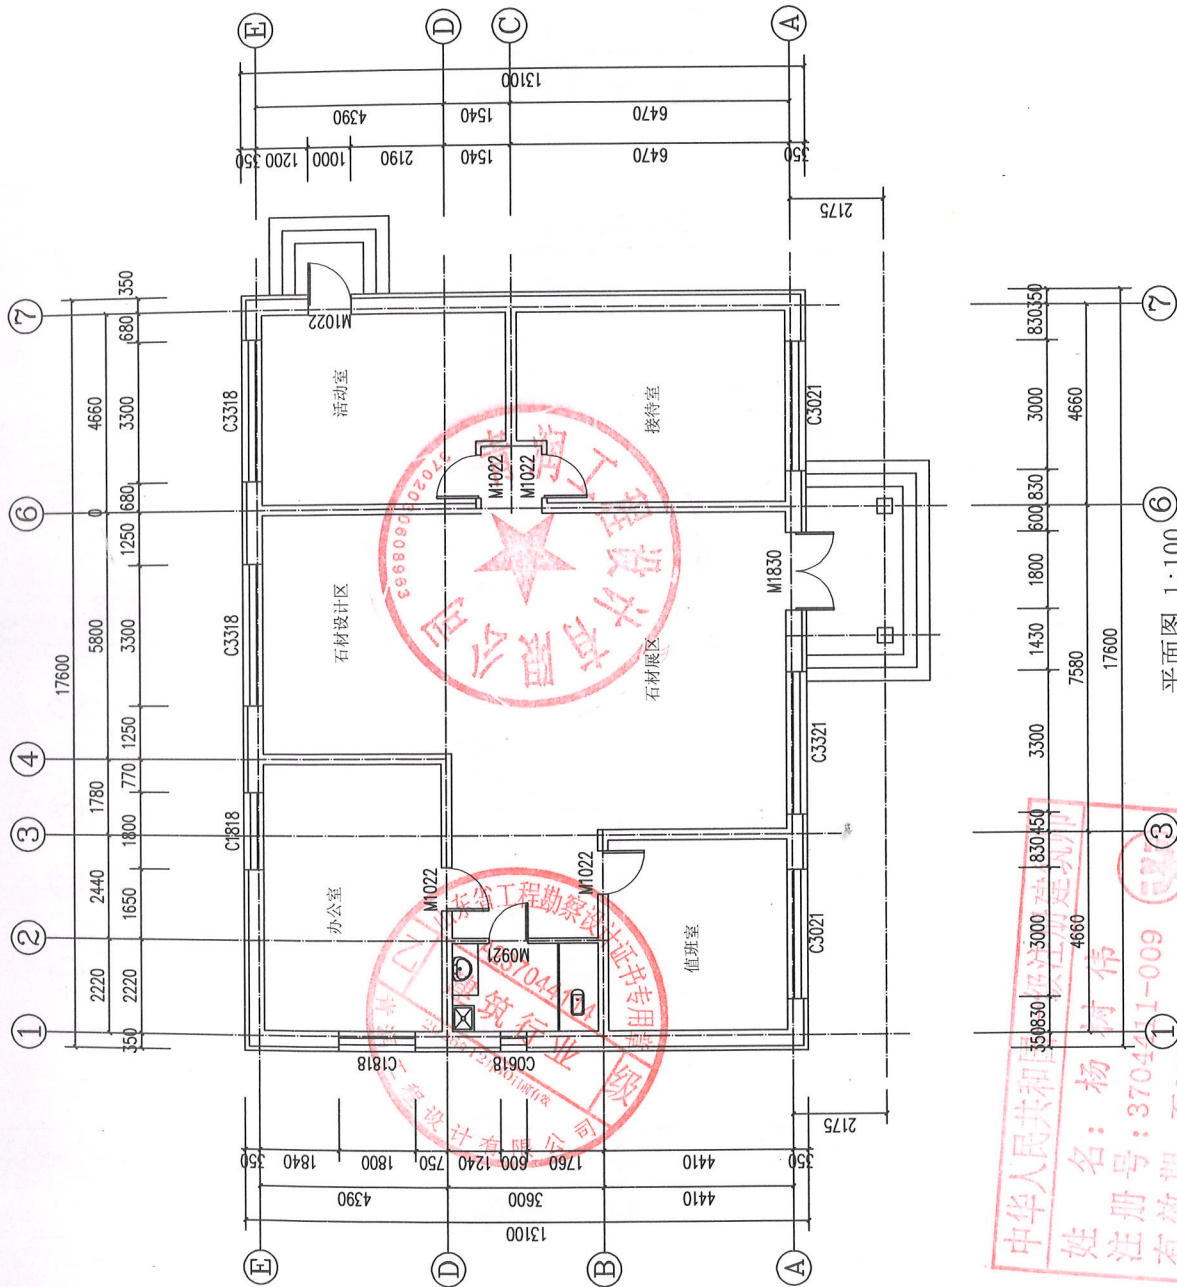

平面图 1:100

面积: 230.56平

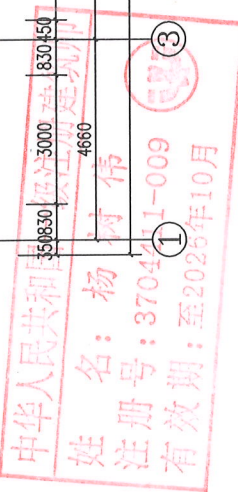

1. 本图须经审核、施工图审查、消防等
主管部门批准后方可使用。
2. 图中所有尺寸均以标注为准,除注明外,
标高以米 (m) 为单位,其余以毫米 (mm) 为单位。
3. 本图与图例需配合其他专业图例同时使
用,如有冲突,施工图必须与设计单位商,施
工单位不得随意变更,所有设计变更须经
设计单位同意。

分期/部位/图幅 Stages / Section Map Of Location



青洲工程设计有限公司
注册编号: 青A23704411-009
山东省住房和城乡建设厅备案编号: 青A23704411-009

序号	姓名	职称	专业	备注
1	刘雅芬	注册建筑师	建筑	项目负责人
2	杨树伟	注册建筑师	建筑	专业负责人
3	杨树伟	注册建筑师	建筑	专业负责人
4	刘延南	注册建筑师	建筑	专业负责人
5	刘延南	注册建筑师	建筑	专业负责人
6	赵素英	注册建筑师	建筑	专业负责人
7	赵素英	注册建筑师	建筑	专业负责人

专业	负责人	审核人	审核人
建筑	刘雅芬	杨树伟	杨树伟
结构	杨树伟	杨树伟	杨树伟
给排水	杨树伟	杨树伟	杨树伟
电气	杨树伟	杨树伟	杨树伟
暖通	杨树伟	杨树伟	杨树伟
消防	杨树伟	杨树伟	杨树伟

工程名称: 青洲工程设计有限公司工程 Stamp for Engineering Design

注册人/盖章 / Seal Of Registry Staff

建设单位 / Client

兴安盟益兴行材料有限责任公司

项目名称 / Proj. Name

兴安盟益兴行材料有限责任公司材料加工厂房建设项目

子项名称 / Sub-Item Name

材料加工厂房

图纸名称 / Drawing Title

侧立面图

正立面图

背立面图

项目编号: QN-2026-15-1

阶段: 施工图

比例: 1:100


日期: 2026.6

修改: A


图号: 4-3



正立面图 1:100

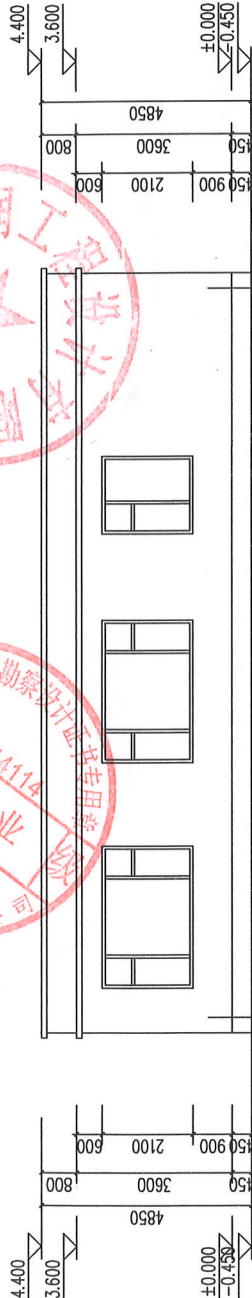

背立面图 1:100

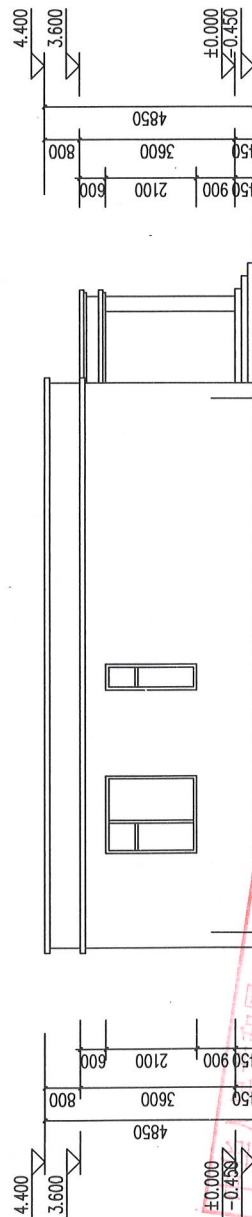

侧立面图 1:100

姓名: 杨树伟
注册号: 3704411-009
有效期至: 2026年10月

1. 本图仅供设计、施工、监理、消防等
主管部门批准后方可使用。
2. 图中所有尺寸均以标注为准，除注明者外，
标高以米 (m) 为单位，其余以毫米 (mm) 为单位。
3. 本图由设计院设计，施工过程中如有变更，须
经设计院同意，施工过程中如有变更，须经
设计院同意，施工过程中如有变更，须经
设计院同意。

分期设计图例 / Stages / Stages Of Location



青島工程設計有限公司
注册编号: 3704411-009
山东省住房和城乡建设厅备案编号: 3704411-009

设计人	刘雅芳	审核人	杨树伟
专业负责人	杨树伟	审核人	杨树伟
项目负责人	杨树伟	审核人	杨树伟
设计人	刘延通	审核人	刘延通
设计人	赵素英	审核人	赵素英

万用表	电压表	电流表	功率表
电压表	电流表	功率表	功率表
功率表	功率表	功率表	功率表
功率表	功率表	功率表	功率表

工程名称 / Project Name: 兴发源装饰材料有限公司办公楼 / 厂房项目

注册人员章 / Seal Of Registry Staff

设计单位 / Client: 兴发源装饰材料有限公司

项目名称 / Project Name: 兴发源装饰材料有限公司办公楼 / 厂房项目

子项名称 / Sub-Project Name: 1200 会议室




图纸名称 / Drawing Title: 侧立面图

图号: 4-4

比例: 1:100


日期: 2026. 6

修改: A

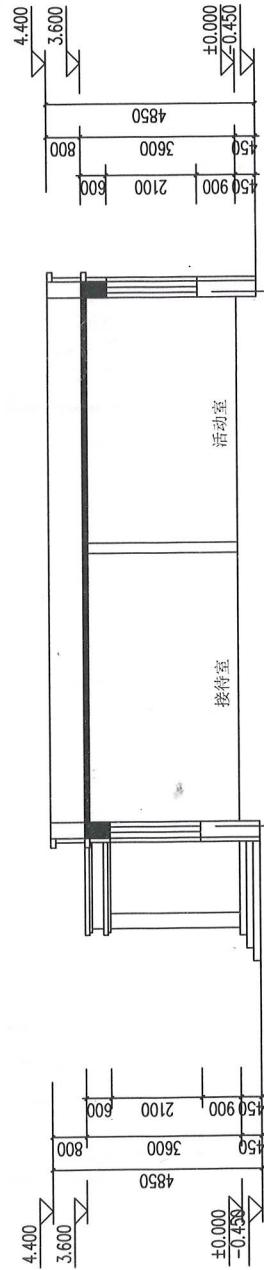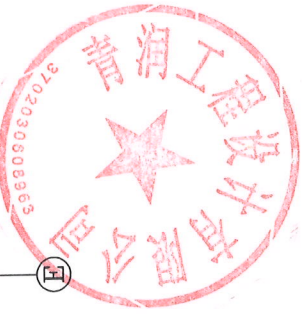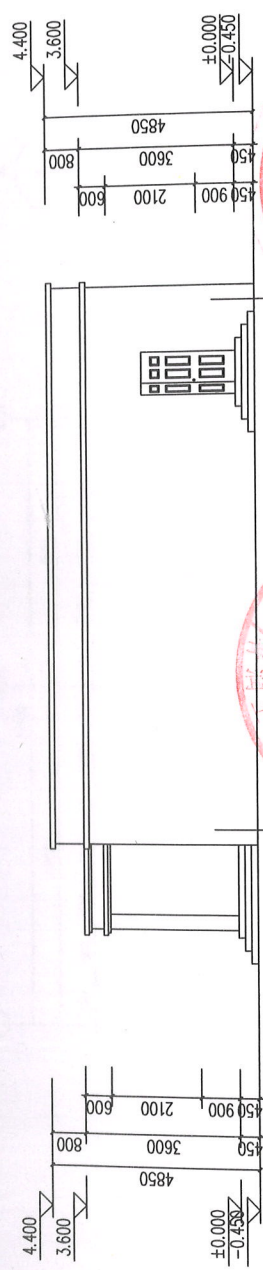

1-1 剖面图 1:100

中华人民共和国一级注册建筑师
姓名: 杨树伟
注册号: 3704411-009
有效期至: 2026年10月

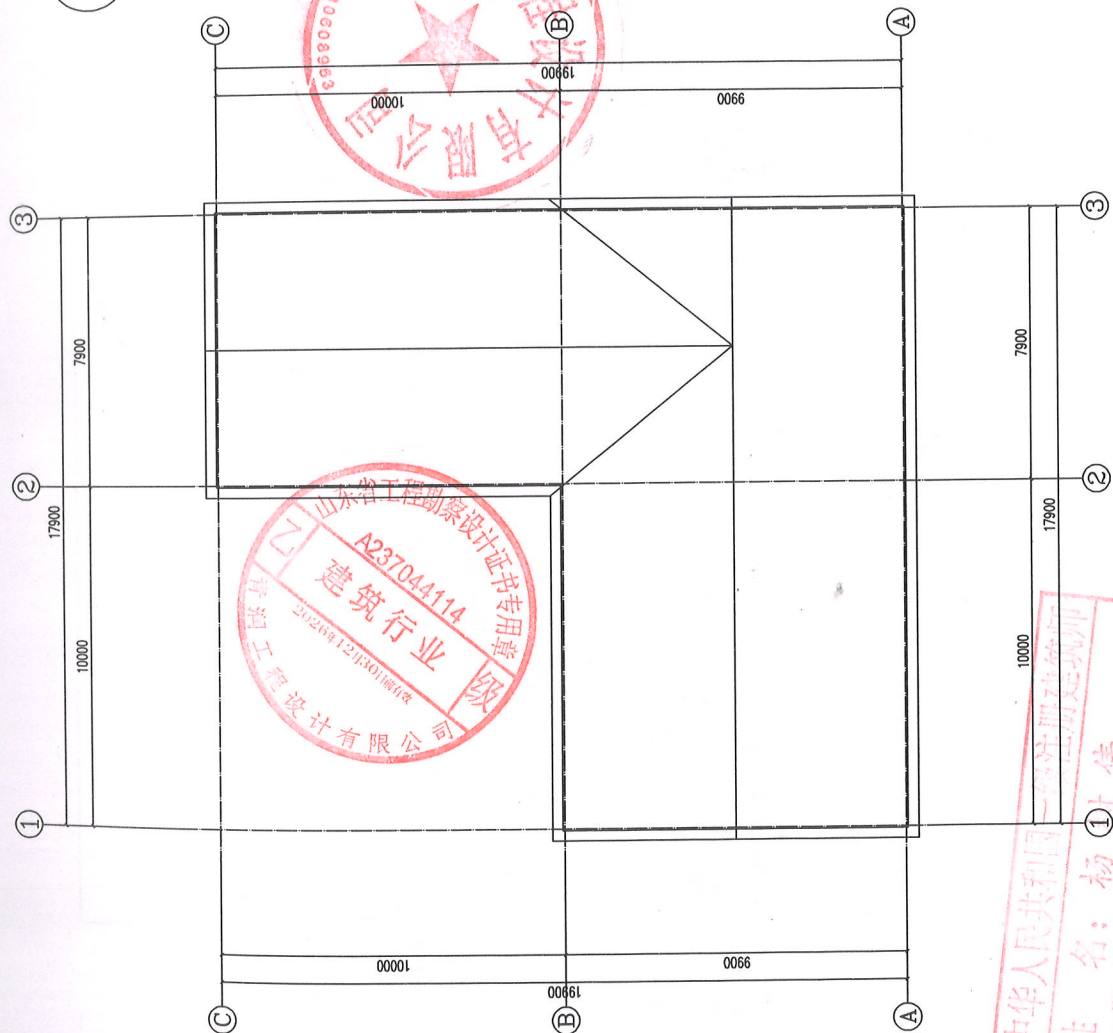

屋面排水示意图 1:100

中华人民共和国住房和城乡建设部
姓名：杨寸伟
注册号：37C4411-009
有效期：至2026年10月



青润工程设计有限公司
证书编号: 建筑行业乙级 A327064114
山东省济南市北园宜山路12号1912室

姓名	刘雅芬	刘建芳
项目负责	杨树伟	和细伟
专业负责	杨树伟	和细伟
核算	杨树伟	和细伟
校核	刘延南	刘延南
设计	赵素英	赵素英
绘图	赵素英	赵素英

方案	给排水	会 签 栏	CONFIRM BY
构 造	电 气		
结 构	暖 通		
STRUCTURE	MECHANICAL		

STRUCTURE	MECHANICAL
工程设计出图专用章/ Stamp for Engineering Design	

主册人员章 / Seal Of Registry Staff

建设单位 / Client

兴安盟益兴石材有限责任公司

Project Name / Proj. Name

西安盟益兴石材有限责任公司石材加工

子頂父姓 / Sub-Paternal Name

知仓库

图号名称 / Drawing Title

屋面板排水示意图

项目编号	QR-2026-15-2		
阶段	施工图	专业	消防
比例	1:100	版号	A
日期	2026.6	修改码	
图号	5-2		

主管理部门批准后方可使用。
 2. 图中所有尺寸均以标注为准，除注明者外，标高以米（m）为单位，其余以毫米（mm）为单位。
 3. 本专业图纸须经会签专业合格后方可使用，如有冲突，施工图必须与设计会签，施工单位不得随意变更图纸，所有设计变更须经设计单位同意。

分册图例：图例：Shaper / Shaper Map Of Location



青油工程设计有限公司
 注册编号：青油设计字第 A237044114
 山东省住房和城乡建设厅备案编号：青油设计字第 A237044114

姓名	刘雅芬	杨树伟	杨树伟	杨树伟	刘延南	赵素英	赵素英
职称	项目经理	项目经理	项目经理	项目经理	项目经理	项目经理	项目经理
专业	结构	结构	结构	结构	结构	结构	结构
设计	设计	设计	设计	设计	设计	设计	设计
审核	审核	审核	审核	审核	审核	审核	审核
批准	批准	批准	批准	批准	批准	批准	批准
会签	会签	会签	会签	会签	会签	会签	会签
日期	日期	日期	日期	日期	日期	日期	日期
签字	签字	签字	签字	签字	签字	签字	签字
盖章	盖章	盖章	盖章	盖章	盖章	盖章	盖章
日期	日期	日期	日期	日期	日期	日期	日期
签字	签字	签字	签字	签字	签字	签字	签字
盖章	盖章	盖章	盖章	盖章	盖章	盖章	盖章
日期	日期	日期	日期	日期	日期	日期	日期

工程设计用章专用 Stamp for Engineering Design

注册人姓名 / Seal Of Registry Staff

建设单位 / Client

兴安盟益兴石业有限公司

项目名称 / Proj. Name

兴安盟益兴石业有限公司44号矿坑扩建设计

子项名称 / Sub-Item Name

3轴-1轴立面图

图纸名称 / Drawing Title


1轴-3轴立面图

3轴-1轴立面图

项目编号	QR-2026-15-2
阶段	施工图
比例	1:100
日期	2026.6
图号	5-3



1轴-3轴立面图 1:100

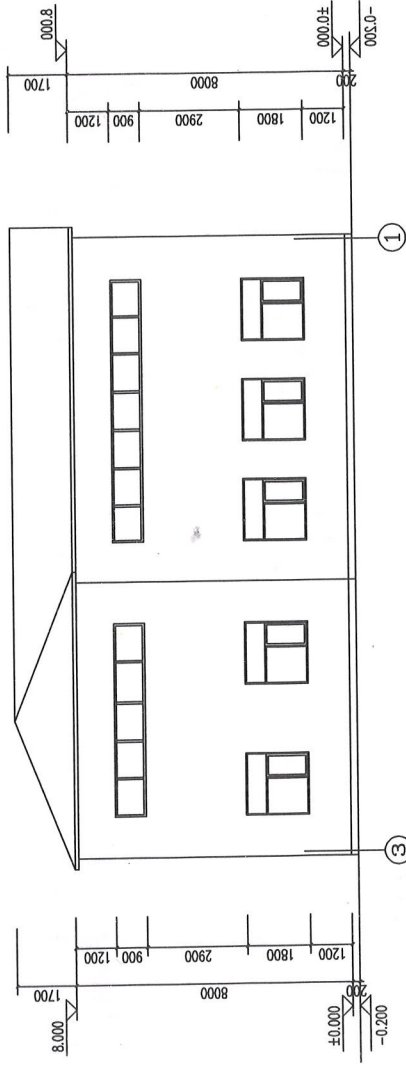

3轴-1轴立面图 1:100

中华人民共和国注册建筑师
 姓名：杨树伟
 注册号：3704411-009
 有效期至：至2026年10月

2. 图中所有尺寸均以标注为准, 除注明者外, 标高以米 (m) 为单位, 其余以毫米 (mm) 为单位。
3. 本专业技术图纸应符合其他专业图纸同时使用, 如有冲突, 施工前必须与设计单位商定, 施工单位不得擅自变更图纸, 所有设计变更须经设计单位同意。

分解/位置示意图/Supper / Section Map Of Location



青湖工程设计有限公司
证书编号: 鲁青行证乙级 A237044114
山东省青岛市城阳区长江路12号111室

设计人	刘雅芬	审核人	杨树伟
专业负责人	杨树伟	专业负责人	杨树伟
校对人	刘延南	校对人	刘延南
制图人	赵素英	制图人	赵素英
审核人	赵素英	审核人	赵素英

方案	给排水
建筑	结构
结构	电气
电气	暖通
暖通	机械

工程设计出图专用章/Stamp for Engineering Design

注册人/注册 / Seal Of Registry Staff

建设单位 / Client

兴安盟益兴石材有限责任公司

项目名称 / Proj. Name

兴安盟益兴石材有限责任公司石材加工厂建设项目

子项名称 / Sub-Item Name

加工车间

图纸名称 / Drawing Title

剖面图


项目编号: QR-2024-15-2

阶段: 施工图

比例: 1:100

日期: 2024.6

修改: 5-5

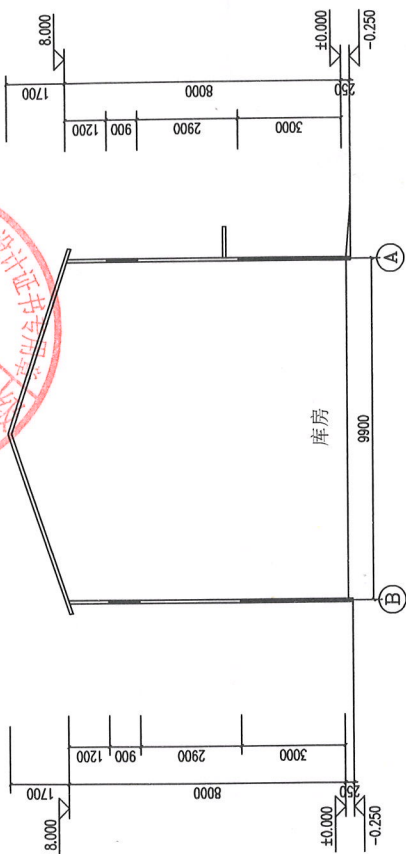

1-1 剖面图 1:100

中华人民共和国一级注册建筑师
姓名: 杨树伟
注册号: 3704411-009
有效期至: 2026年10月

分期/區位示圖 Stages / Sketch Map Of Location



项目负责 PROJECT MANAGER	刘雅芬	刘雅芬
项目协调 PROJECT COORDINATOR	杨树伟	杨树伟
项目协调 PROJECT COORDINATOR	杨树伟	杨树伟
项目协调 PROJECT COORDINATOR	杨树伟	杨树伟
校医 SCHOOL DOCTOR	刘延南	刘延南
设计 DESIGNER	赵素英	赵素英
绘图 DRAWER	赵素英	赵素英

万用表			给排水	
NOVELLURE			PUMPS	
建筑			电气	
CONSTRUCTION			ELECTRICAL	
结构			暖通	
SPECIFIC			MEDICAL	

注册人员章 / Seal Of Registry Staff

建设单位 / Client

兴安森源石材有限公司

项目名称 / Proj. Name


同家豐益天石材有限公司石材加工廠建設項目

子项名称 / Sub-Prod. Name

图例名称 / Name Title


一层平面图

项目编号	QR-2026-15-3		
阶段	施工图	专业	消防
比例	1:100	图号	A
日期	2026.6	修改号	
图号	5-1		

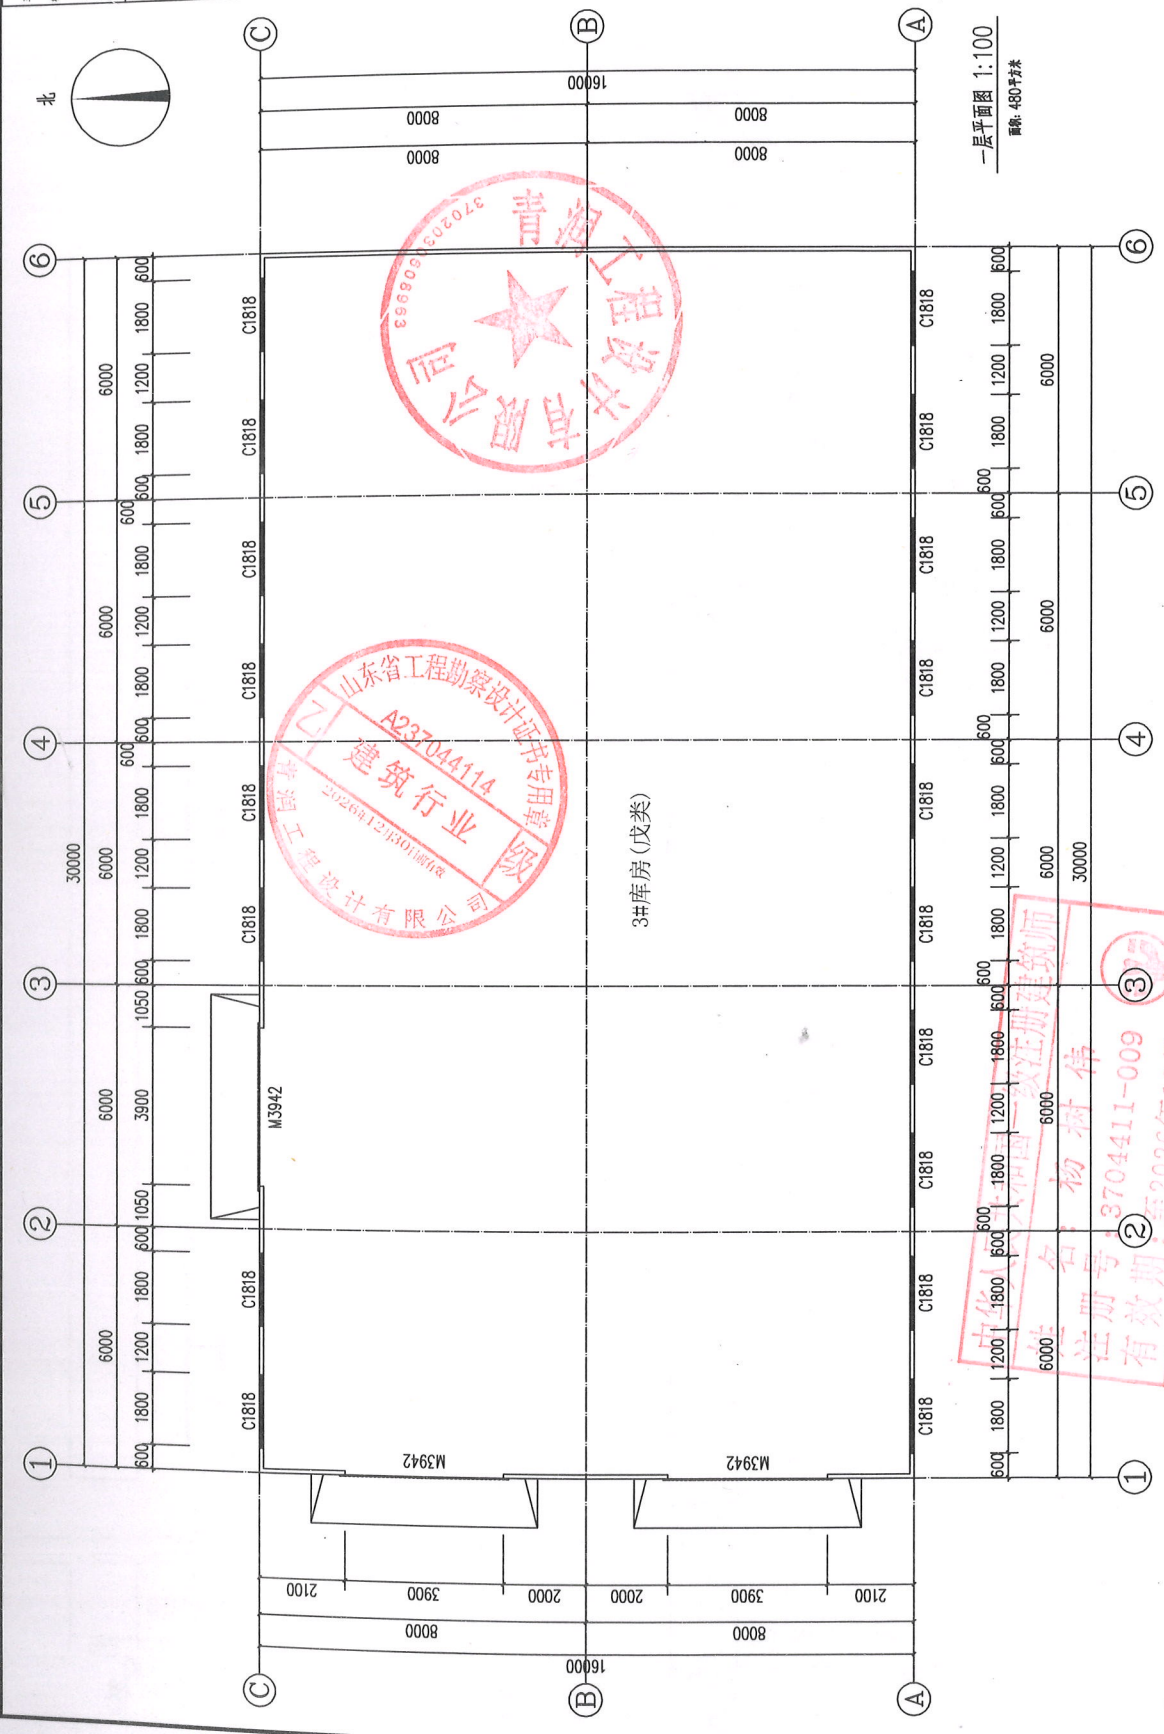

1. 本图须经设计、施工、监理单位、消防等
主管部门批准后方可使用。
2. 图中所有尺寸均以标注为准，除注明外，
标高以米 (m) 为单位，其余以毫米 (mm) 为单位。
3. 本图是根据国家现行标准《建筑制图标准》
GB/T 50104-2010 编制，所有设计变更须经
设计单位同意。

分阶段设计说明 Stages / Stages Of Location

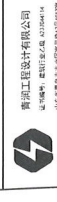

青润工程设计有限公司
QING RUN
地址：深圳市福田区深南大道1001号
电话：0755-22222222

姓名	职称	专业
刘雅芬	注册建筑师	建筑
杨伟佳	注册建筑师	建筑
杨伟佳	注册建筑师	建筑
刘延辉	注册建筑师	建筑
刘延辉	注册建筑师	建筑
刘延辉	注册建筑师	建筑

全套图 共 10 张

设计人：刘雅芬

审核人：杨伟佳

校对：杨伟佳

制图：杨伟佳

绘图：杨伟佳

描图：杨伟佳

晒图：杨伟佳

装订：杨伟佳

打印：杨伟佳

扫描：杨伟佳

复印：杨伟佳

传真：杨伟佳

邮寄：杨伟佳

其他：杨伟佳

备注：杨伟佳

说明：杨伟佳

附录：杨伟佳

参考文献：杨伟佳

其他：杨伟佳

备注：杨伟佳

说明：杨伟佳

附录：杨伟佳

参考文献：杨伟佳

其他：杨伟佳

备注：杨伟佳

说明：杨伟佳

附录：杨伟佳

参考文献：杨伟佳

其他：杨伟佳

备注：杨伟佳


说明：杨伟佳

附录：杨伟佳

参考文献：杨伟佳

其他：杨伟佳

备注：杨伟佳

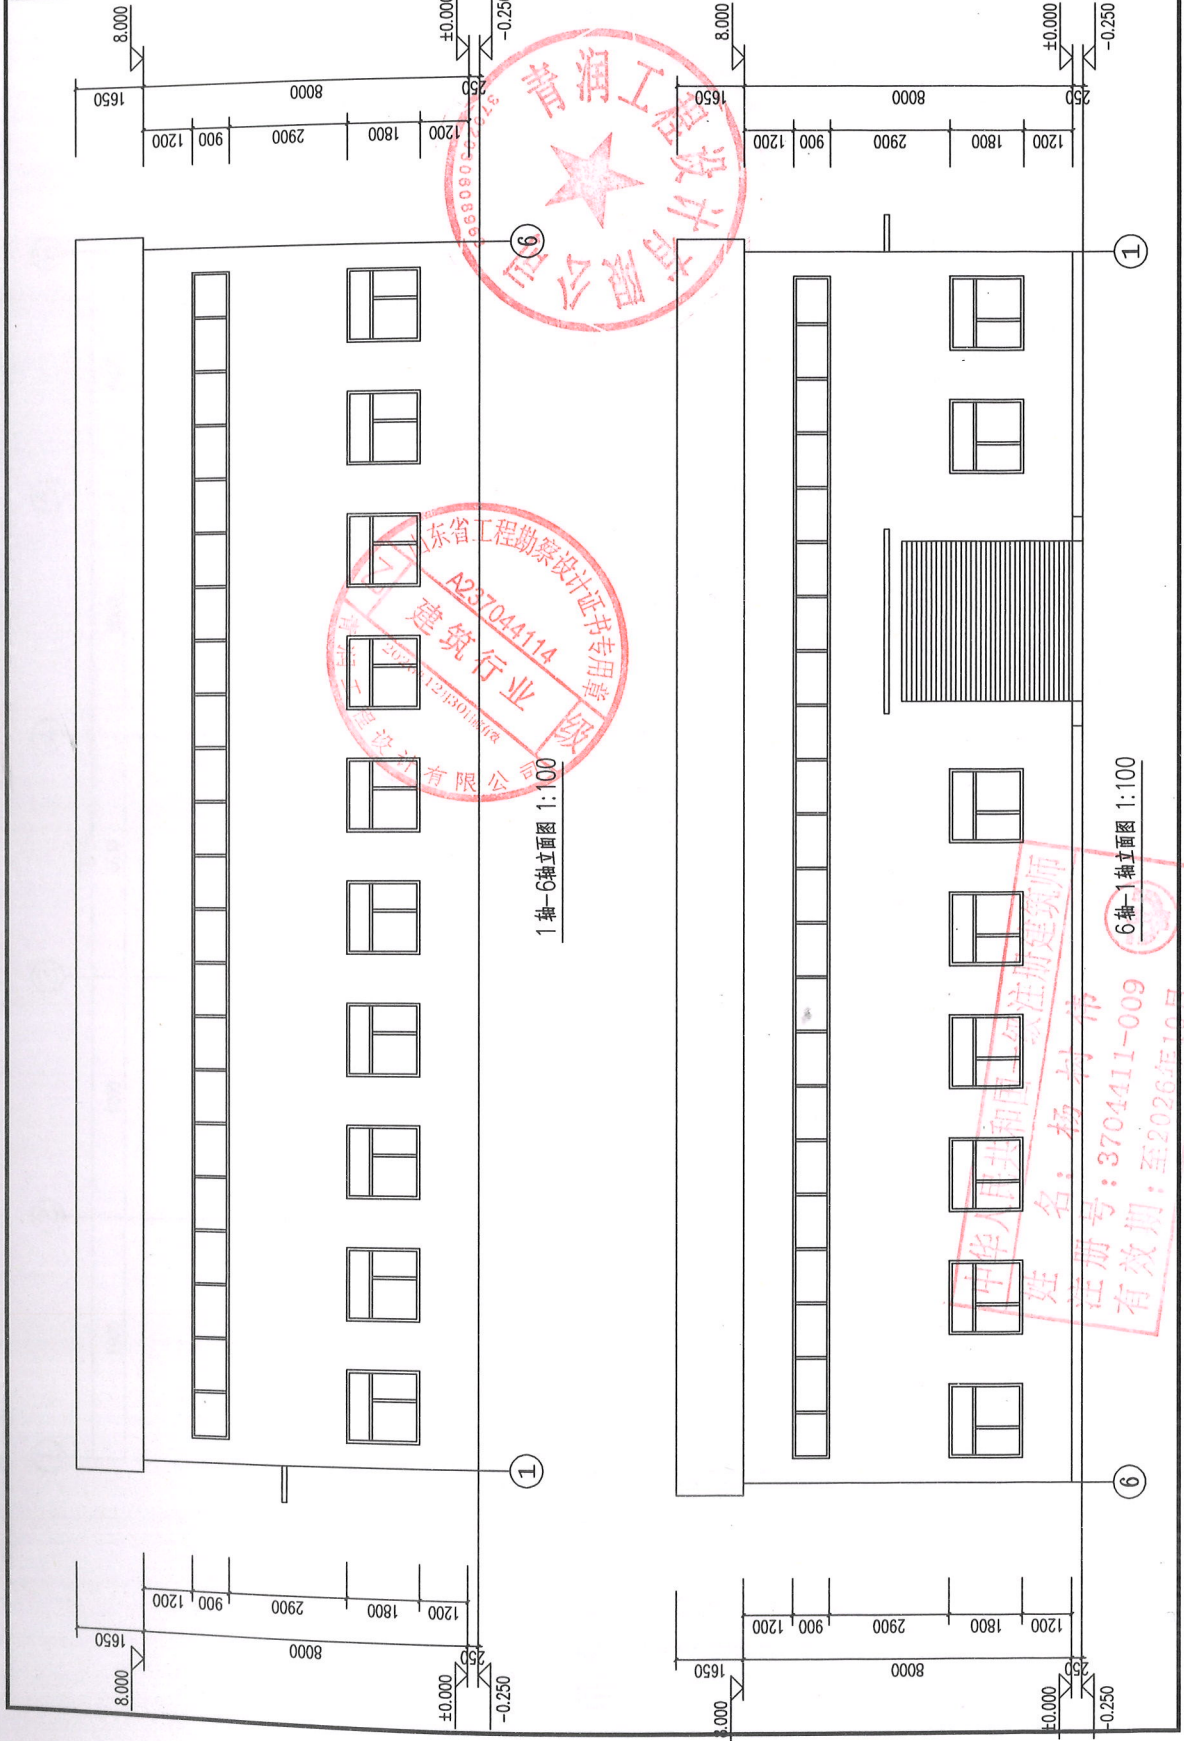

6轴-1轴立面图 1:100

1轴-6轴立面图 1:100

姓名：杨伟佳
注册号：3704411-009
有效期至：2026年10月

分層/區位示意圖 Streets / Sketch Map Of Location



— 工程设计出图专用章 / Stamp for Engineering Design

姓名 / Name	職稱 / Position	電話 / Telephone	傳真 / Facsimile	E-mail Address	地址 / Address	備註 / Remarks
林國治 / Lin Guo-zhi	董事長 / Chairman	(02) 8796-1234	(02) 8796-1235	lin@tpe.com.tw	台北市中正區中山路1號	
陳建宏 / Chen Jian-hong	總經理 / General Manager	(02) 8796-1236	(02) 8796-1237	chen@tpe.com.tw	台北市中正區中山路1號	
張明倫 / Zhang Ming-lun	副總經理 / Deputy General Manager	(02) 8796-1238	(02) 8796-1239	zhang@tpe.com.tw	台北市中正區中山路1號	
李國華 / Li Guo-hua	財務部長 / Finance Director	(02) 8796-1240	(02) 8796-1241	li@tpe.com.tw	台北市中正區中山路1號	
王淑芬 / Wang Shu-fen	人事部長 / HR Director	(02) 8796-1242	(02) 8796-1243	wang@tpe.com.tw	台北市中正區中山路1號	
吳志強 / Wu Zhi-qiang	業務部長 / Sales Director	(02) 8796-1244	(02) 8796-1245	wu@tpe.com.tw	台北市中正區中山路1號	
趙國棟 / Zhao Guo-dong	研發部長 / R&D Director	(02) 8796-1246	(02) 8796-1247	zhao@tpe.com.tw	台北市中正區中山路1號	
周美玲 / Zhou Mei-ling	行政部長 / Admin Director	(02) 8796-1248	(02) 8796-1249	zhou@tpe.com.tw	台北市中正區中山路1號	
楊文輝 / Yang Wen-hui	資訊部長 / IT Director	(02) 8796-1250	(02) 8796-1251	yang@tpe.com.tw	台北市中正區中山路1號	
孫國泰 / Sun Guo-tai	法律顧問 / Legal Counsel	(02) 8796-1252	(02) 8796-1253	sun@tpe.com.tw	台北市中正區中山路1號	
黃國光 / Huang Guo-guang	會計師 / Accountant	(02) 8796-1254	(02) 8796-1255	huang@tpe.com.tw	台北市中正區中山路1號	
鄭國雄 / Zheng Guo-xiong	工程師 / Engineer	(02) 8796-1256	(02) 8796-1257	zheng@tpe.com.tw	台北市中正區中山路1號	
劉國榮 / Liu Guo-rong	設計師 / Designer	(02) 8796-1258	(02) 8796-1259	liu@tpe.com.tw	台北市中正區中山路1號	
宋國偉 / Song Guo-wei	品質管理 / Quality Control	(02) 8796-1260	(02) 8796-1261	song@tpe.com.tw	台北市中正區中山路1號	
林國治 / Lin Guo-zhi	董事長 / Chairman	(02) 8796-1234	(02) 8796-1235	lin@tpe.com.tw	台北市中正區中山路1號	

建設單位 / Client

兴安盟鑫源石材有限公司

项目名称 / Proj. Name

西安福益民石材有限公司石材加工、安装及设计


子项名称 / Sub-Project Name

三、

NAME 姓名 / Drawing Title

屋面排水示意图

项目编号	QR-2026-15-3			
阶段	施工图	专业	消防	
比例	1:100	图号	A	
日期	2026.6	修改版		
页	5-3			

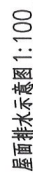

中华人民共和国一级注册建筑师
姓名：杨村
6000 6000 30000
注册号：3704411-009
有效期：至2026年10月

